





Santa Elena - Ecuador

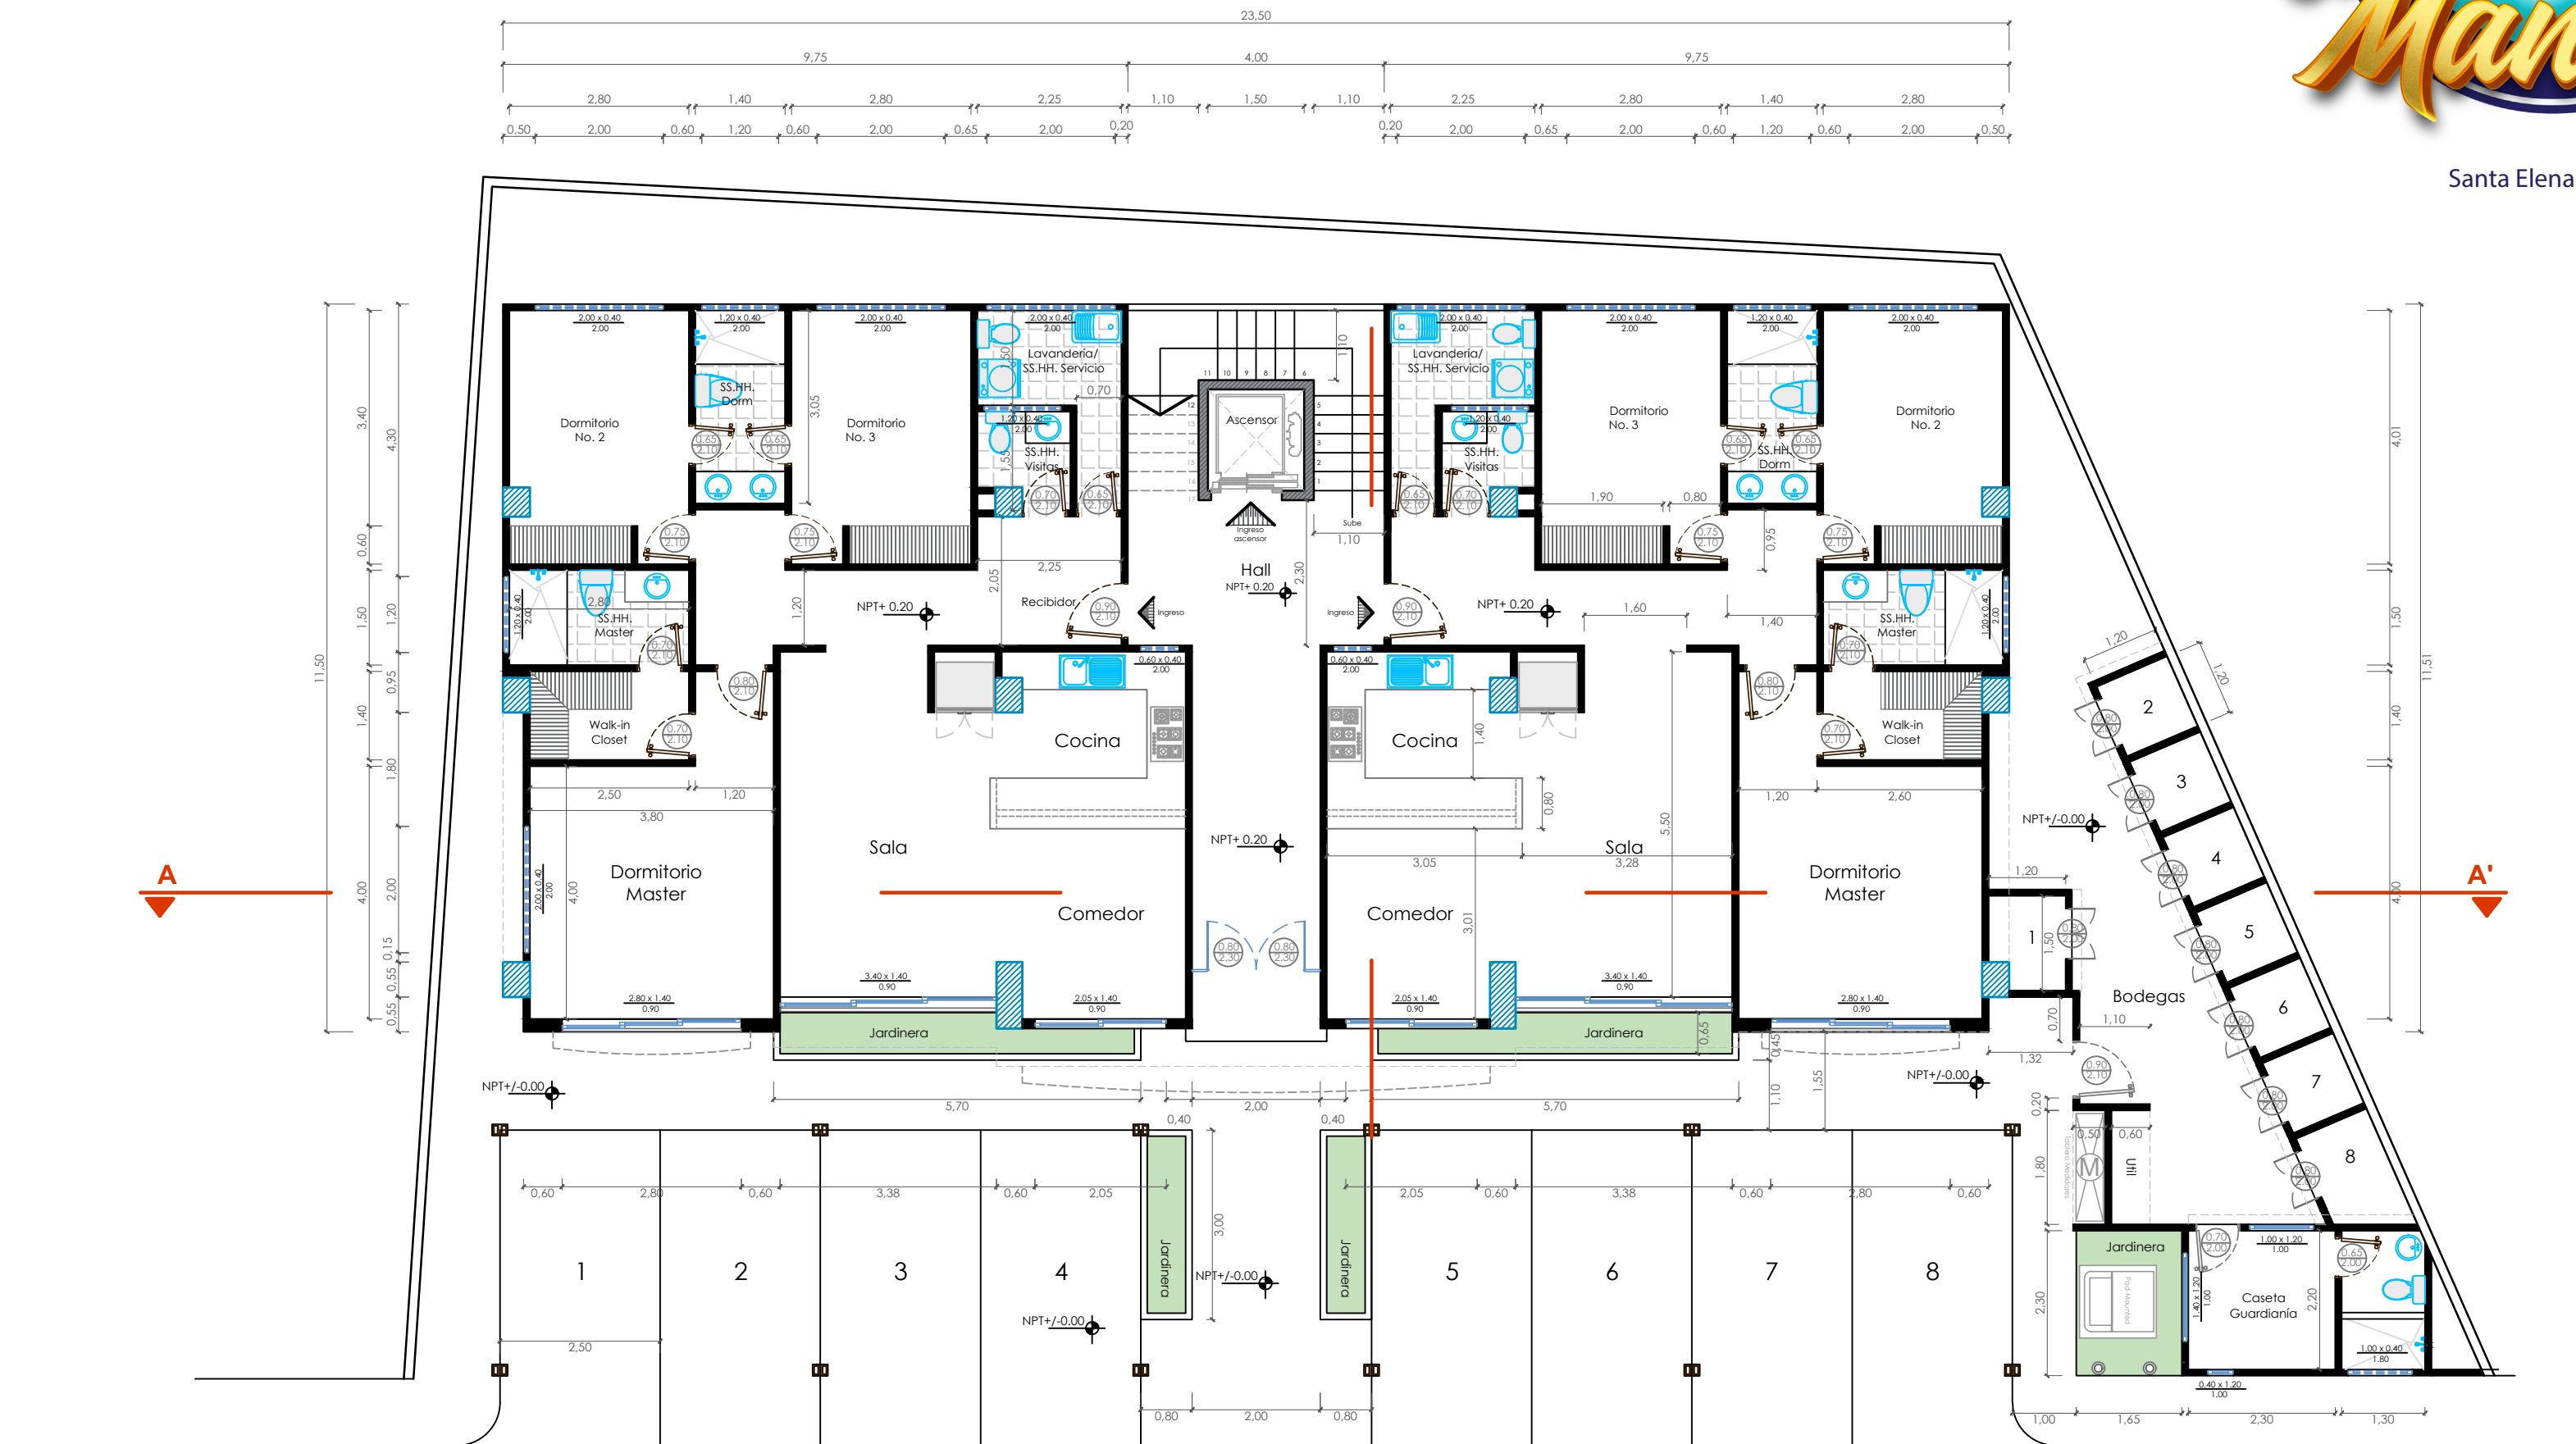

Planta Arquitectonica Baja  
Esc 1:50



Santa Elena - Ecuador

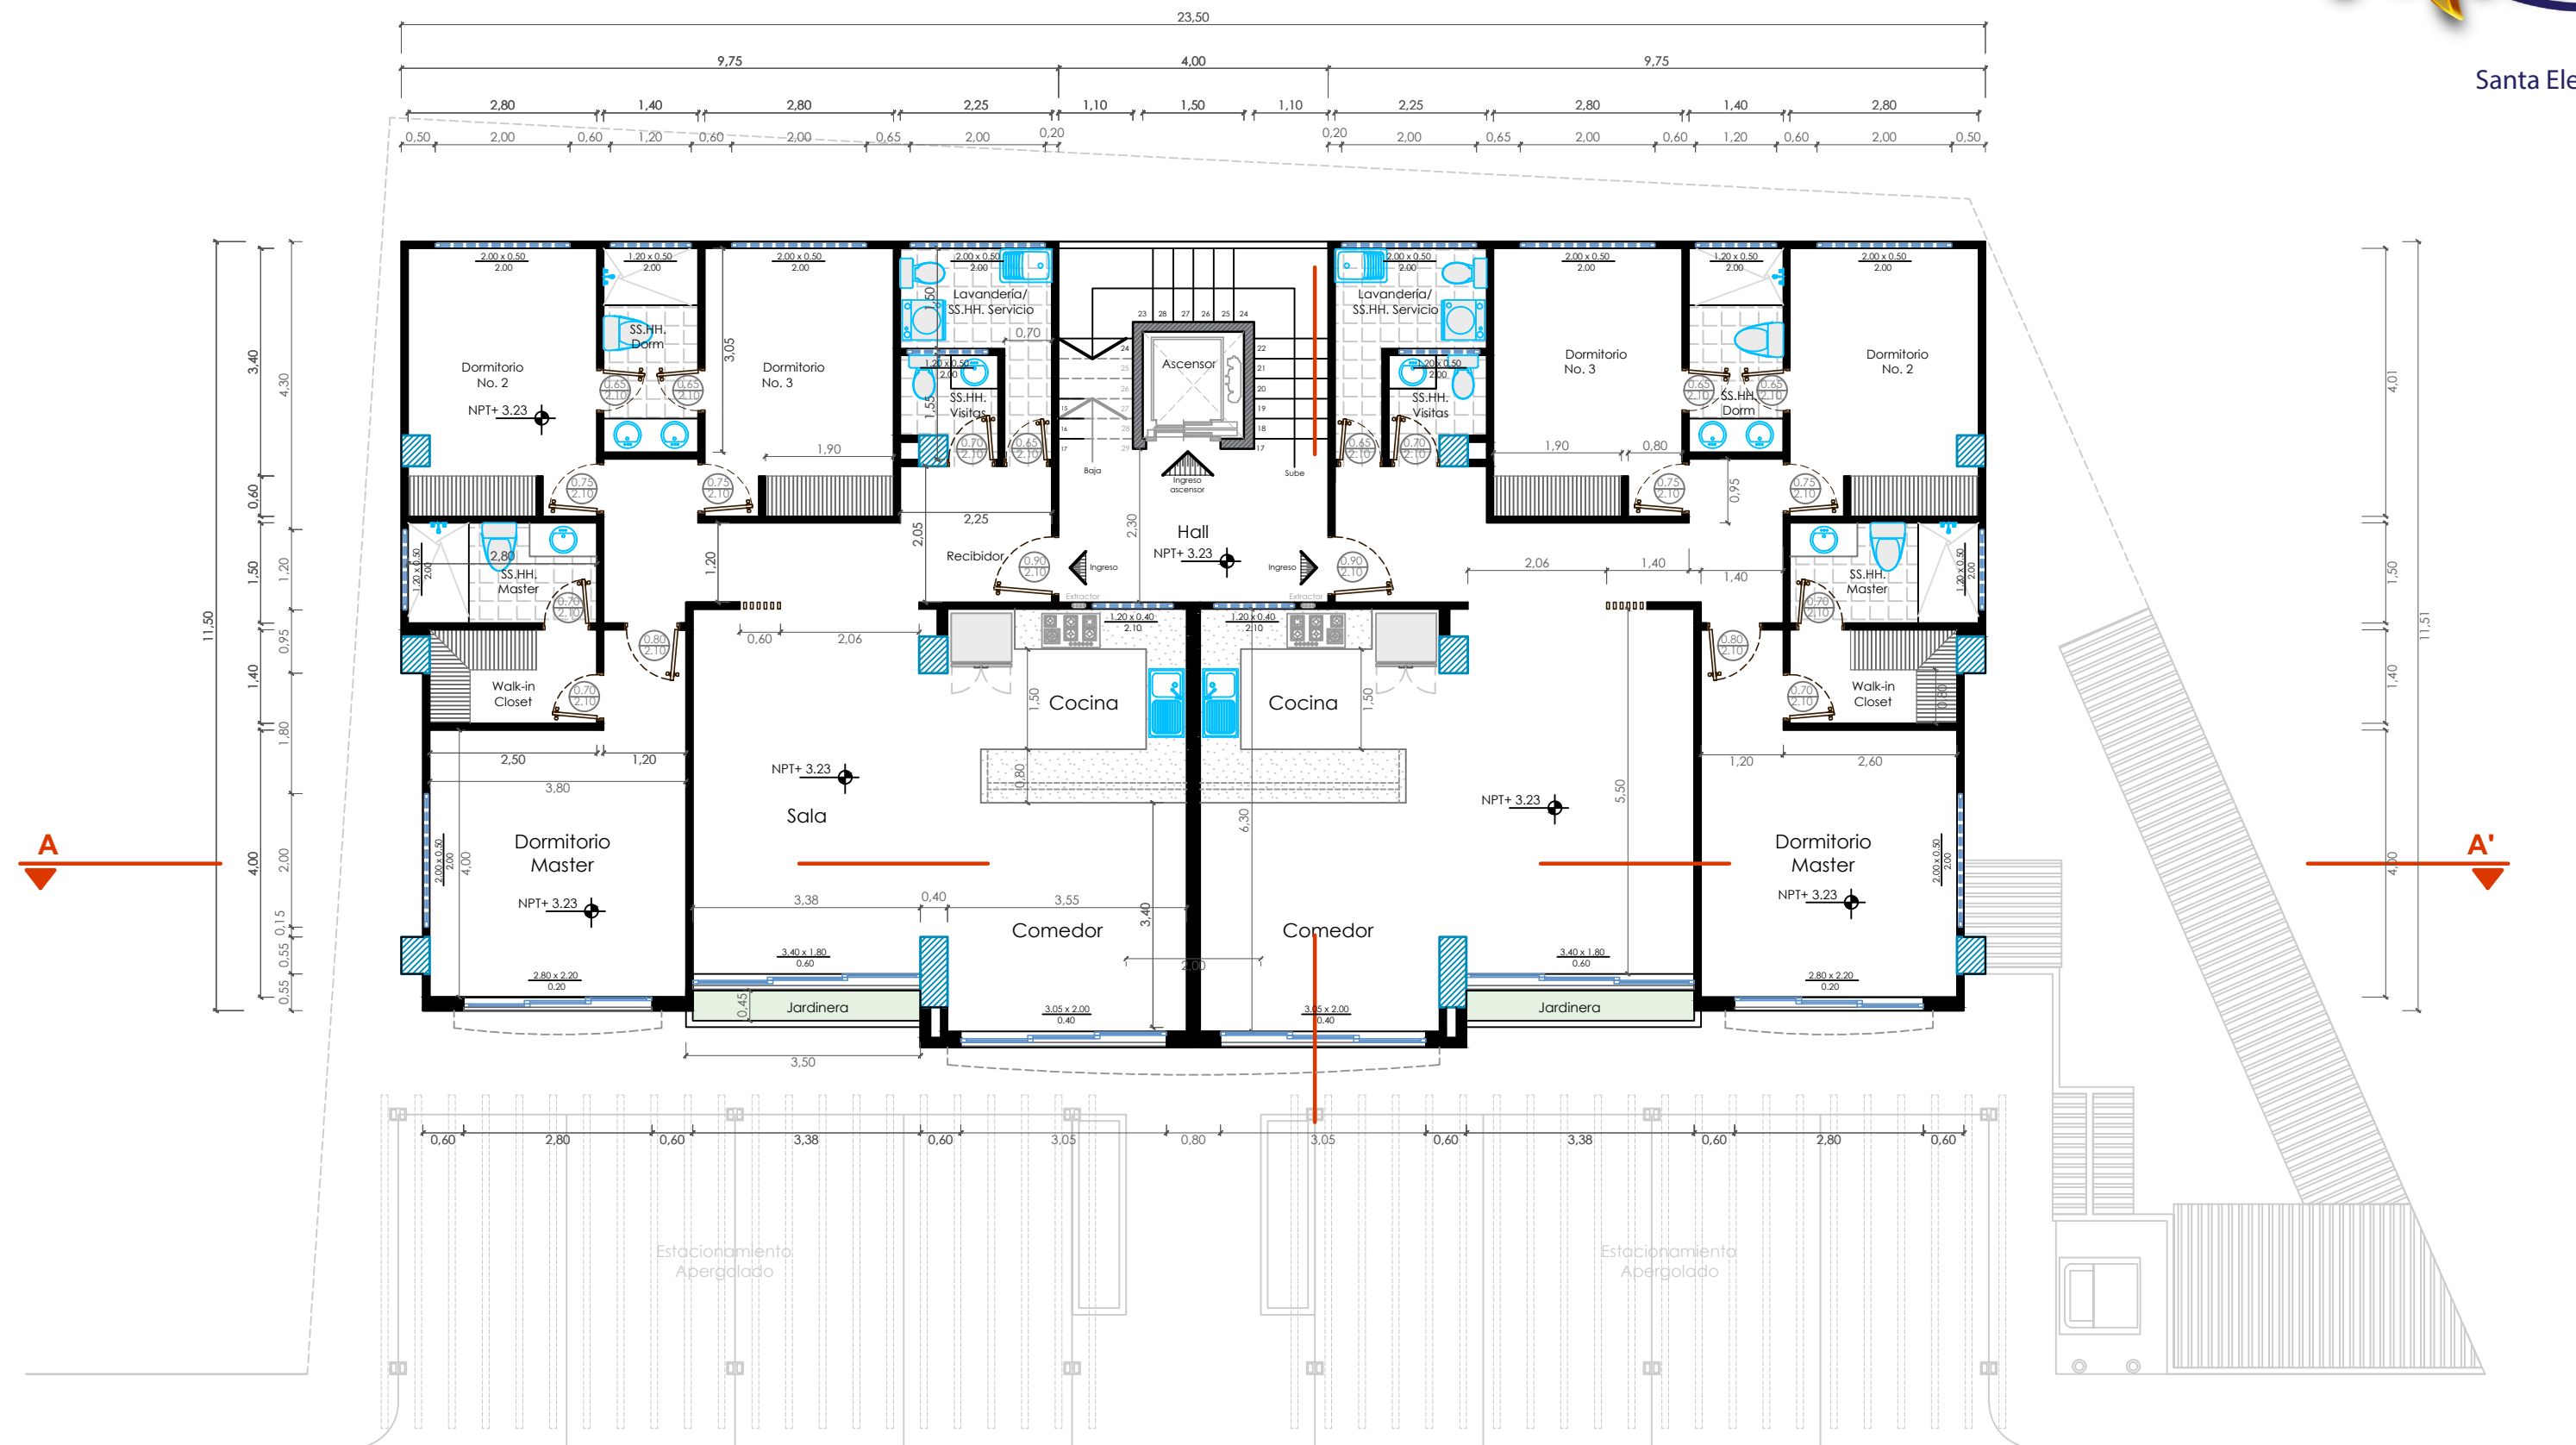


Área de cada Departamento:	124.2 m2
Área Hall - Escaleras - Ascensor:	21.6 m2
Área TOTAL Planta Tipo	270.0 m2

Planta Arquitectonica Alta 1  
Esc 1:50



Santa Elena - Ecuador

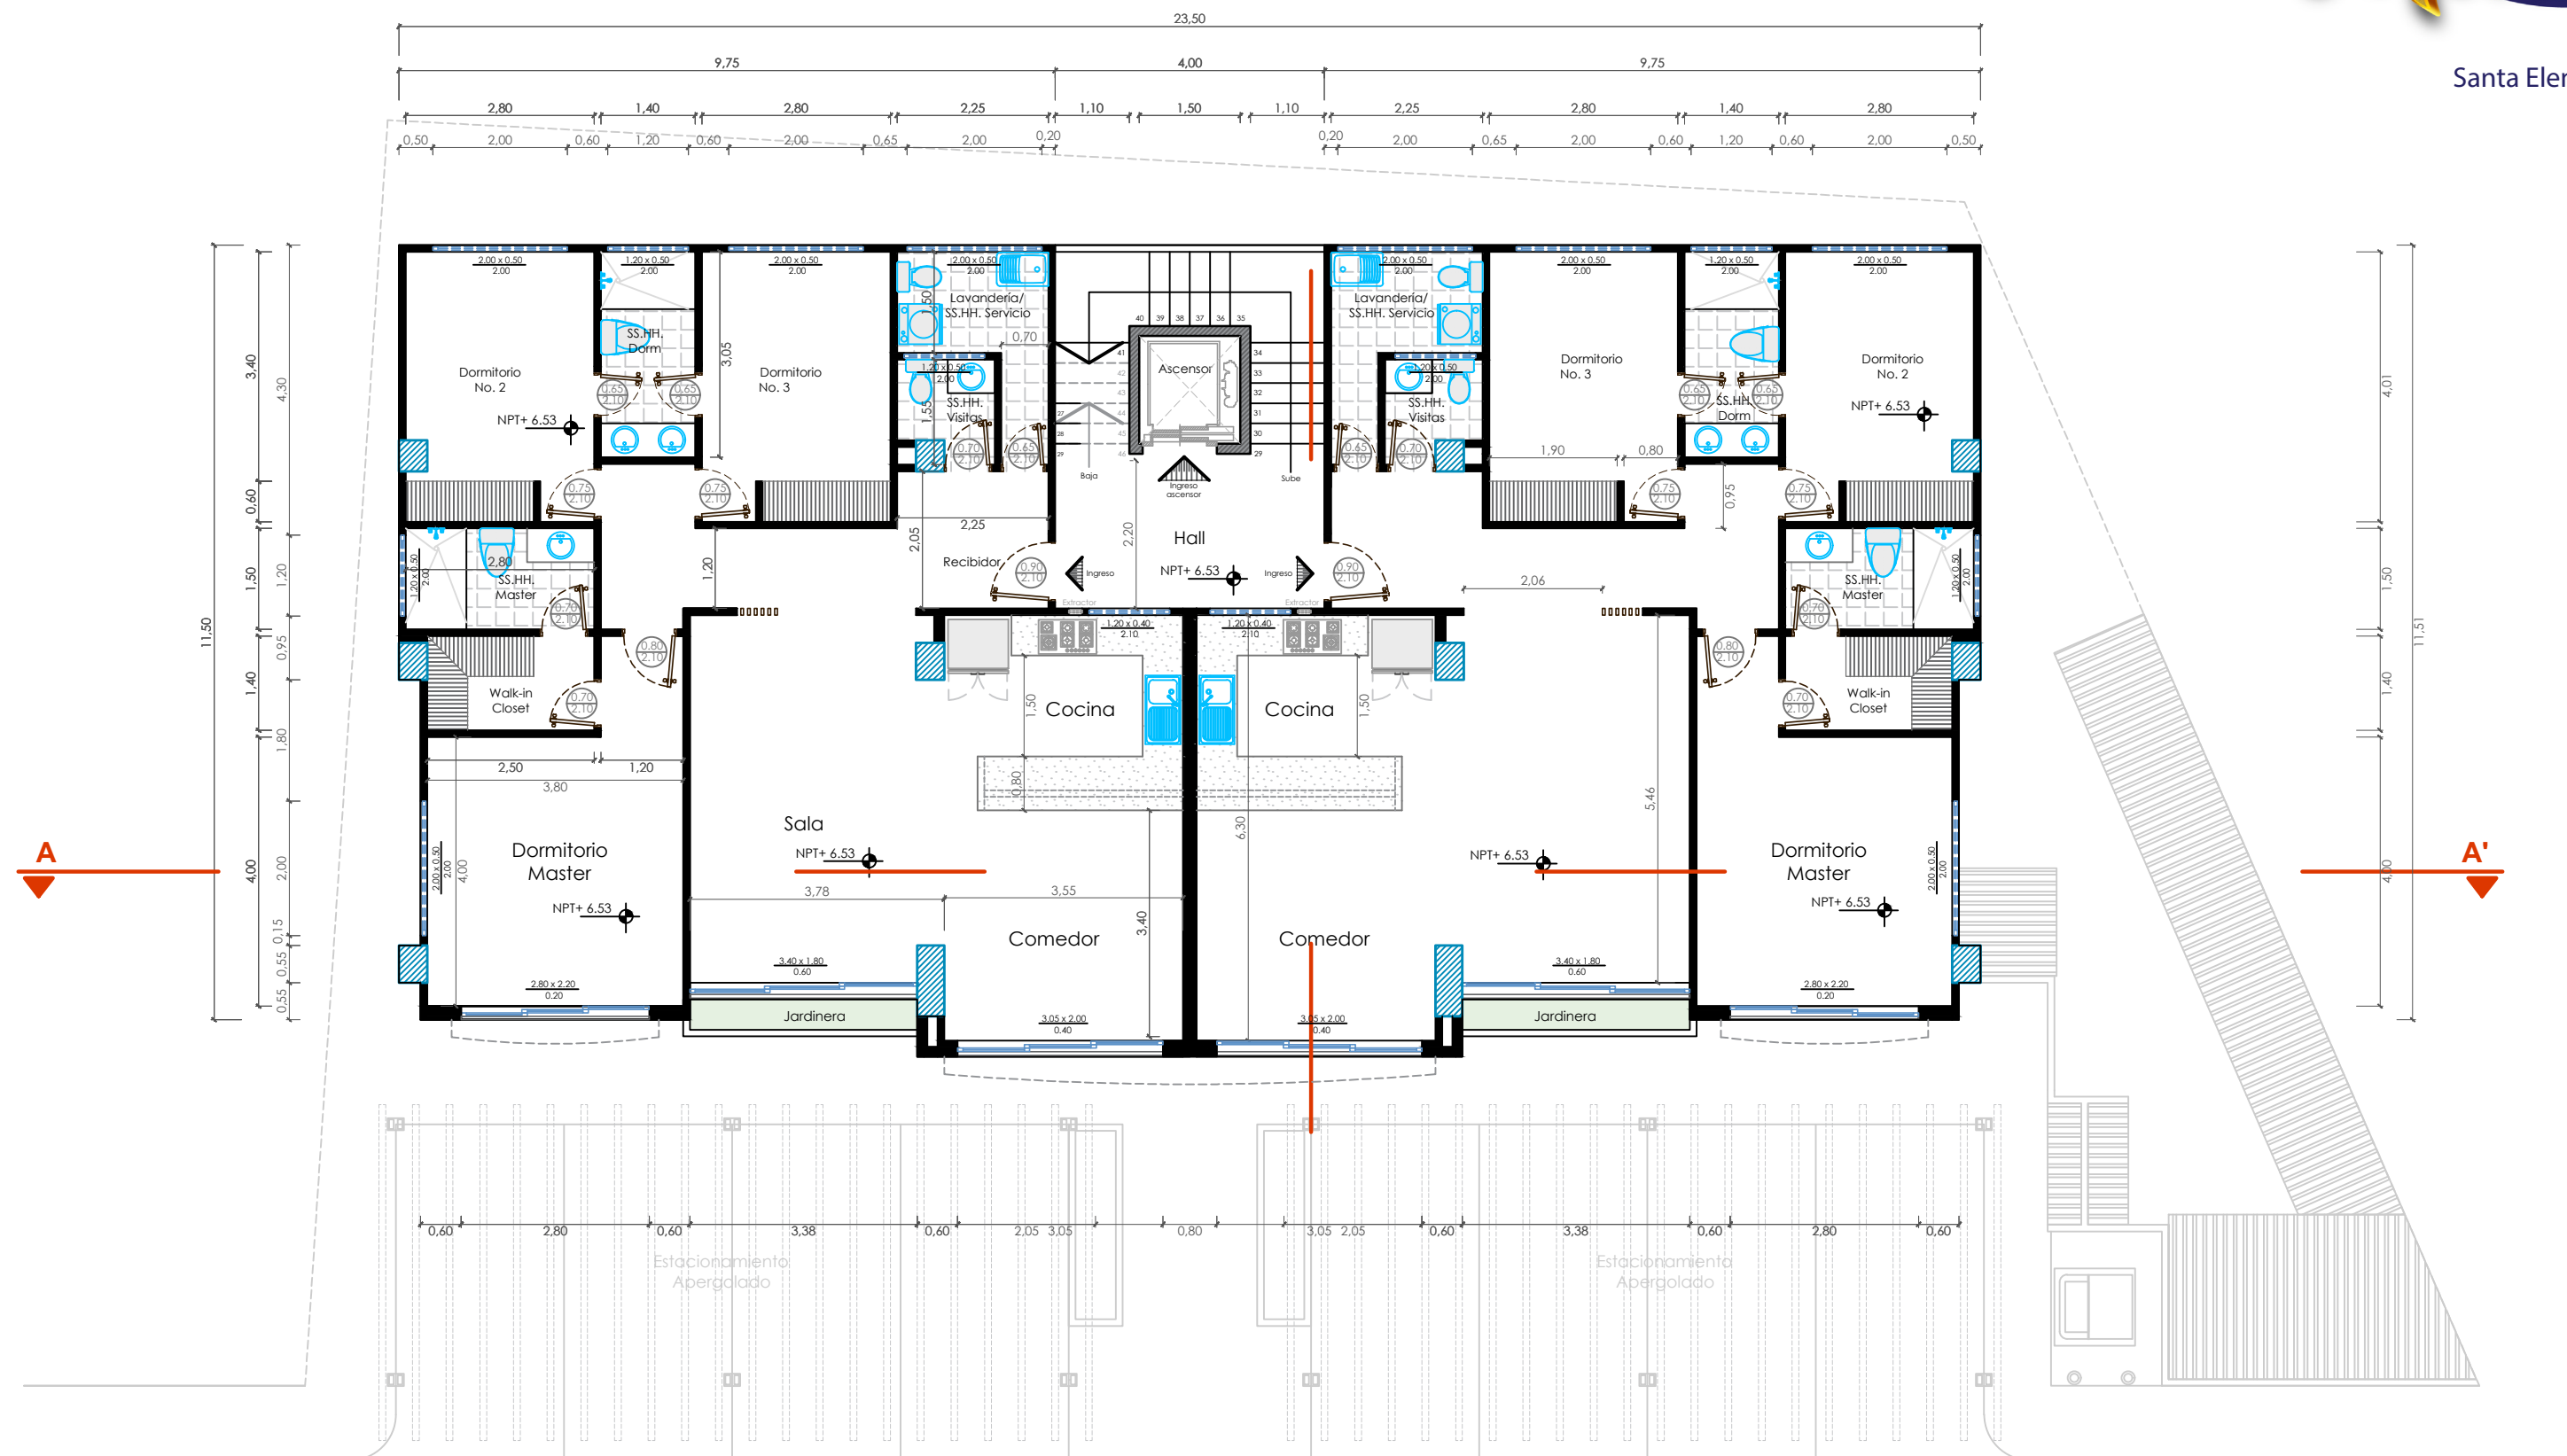


Área de cada Departamento: 124.2 m2  
 Área Hall - Escaleras - Ascensor: 21.6 m2  
 Área TOTAL Planta Tipo 270.0 m2

Planta Arquitectonica Alta 2  
 Esc 1:50



Santa Elena - Ecuador

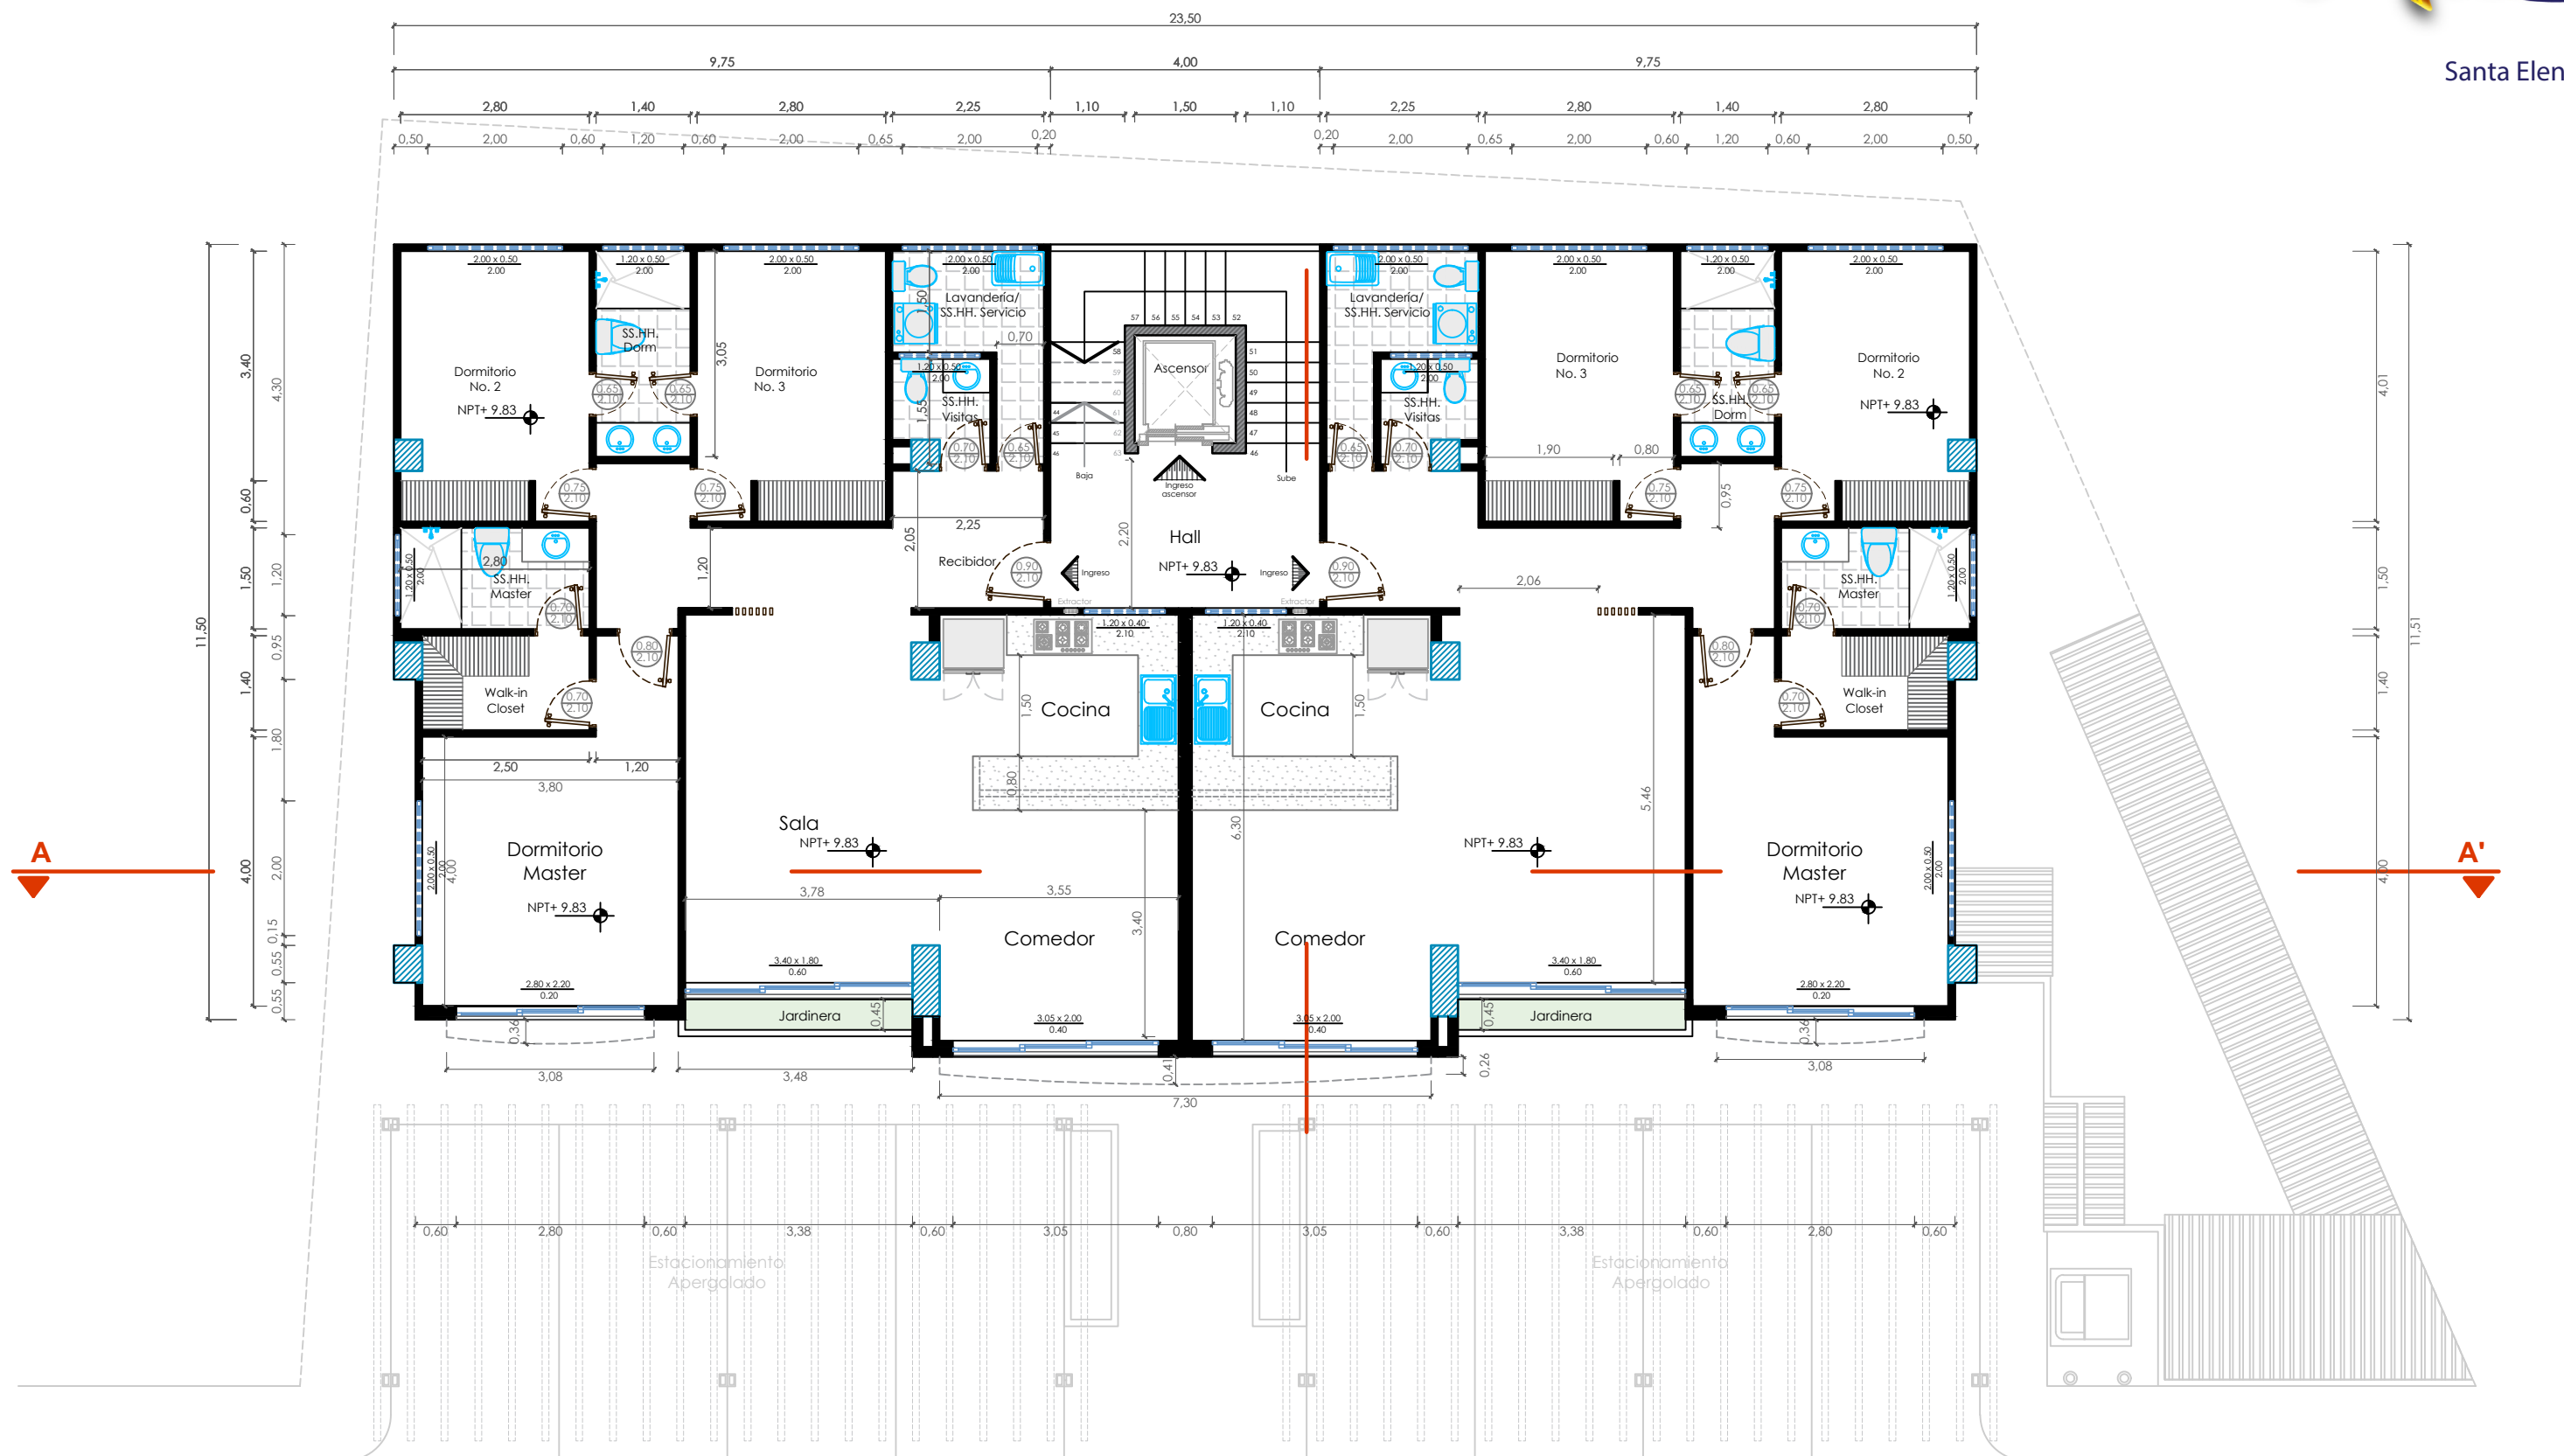

Área de cada Departamento: 124.2 m<sup>2</sup>  
 Área Hall - Escaleras - Ascensor: 21.6 m<sup>2</sup>  
 Área TOTAL Planta Tipo: 270.0 m<sup>2</sup>

Planta Arquitectonica Alta 3  
 Esc 1:50